




Stadtumbau Ost "Stendal-Altstadt mit Bahnhofsvorstadt"

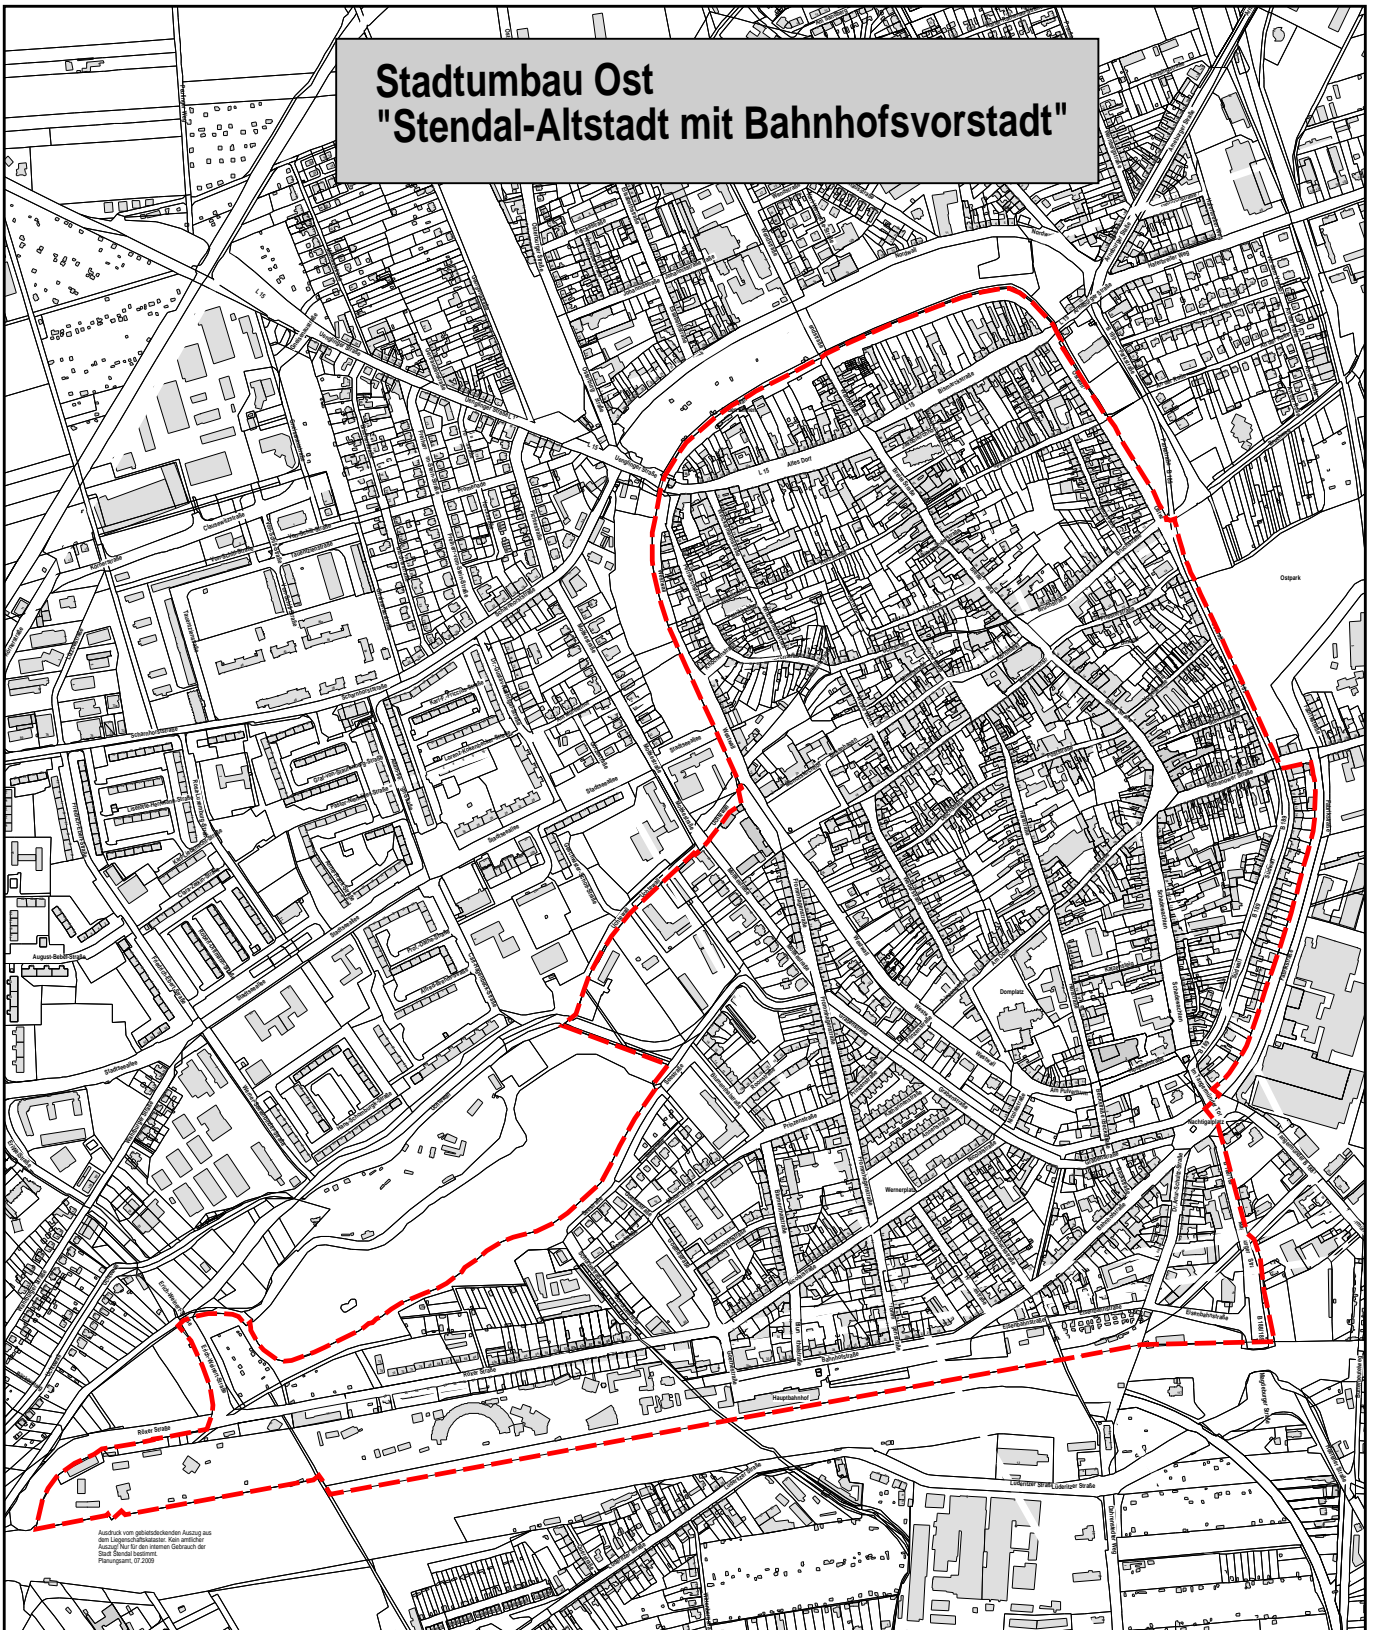

Ausdruck vom genehmigten Entwurf aus dem Lageplanverfahren. Nicht verbindlich. Auszug für den internen Gebrauch der Stadt Stendal (Stand: Planungsm. 07/2009)

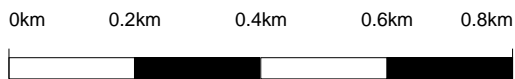

Hansestadt
Stendal

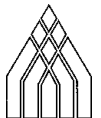

Geltungsbereich zum Förderprogramm
Stadtumbau Ost - Aufwertung
"Altstadt und Bahnhofsvorstadt"

Maßstab: 1:12000

Bearbeiter:

Planungsstand:

geprüft: