


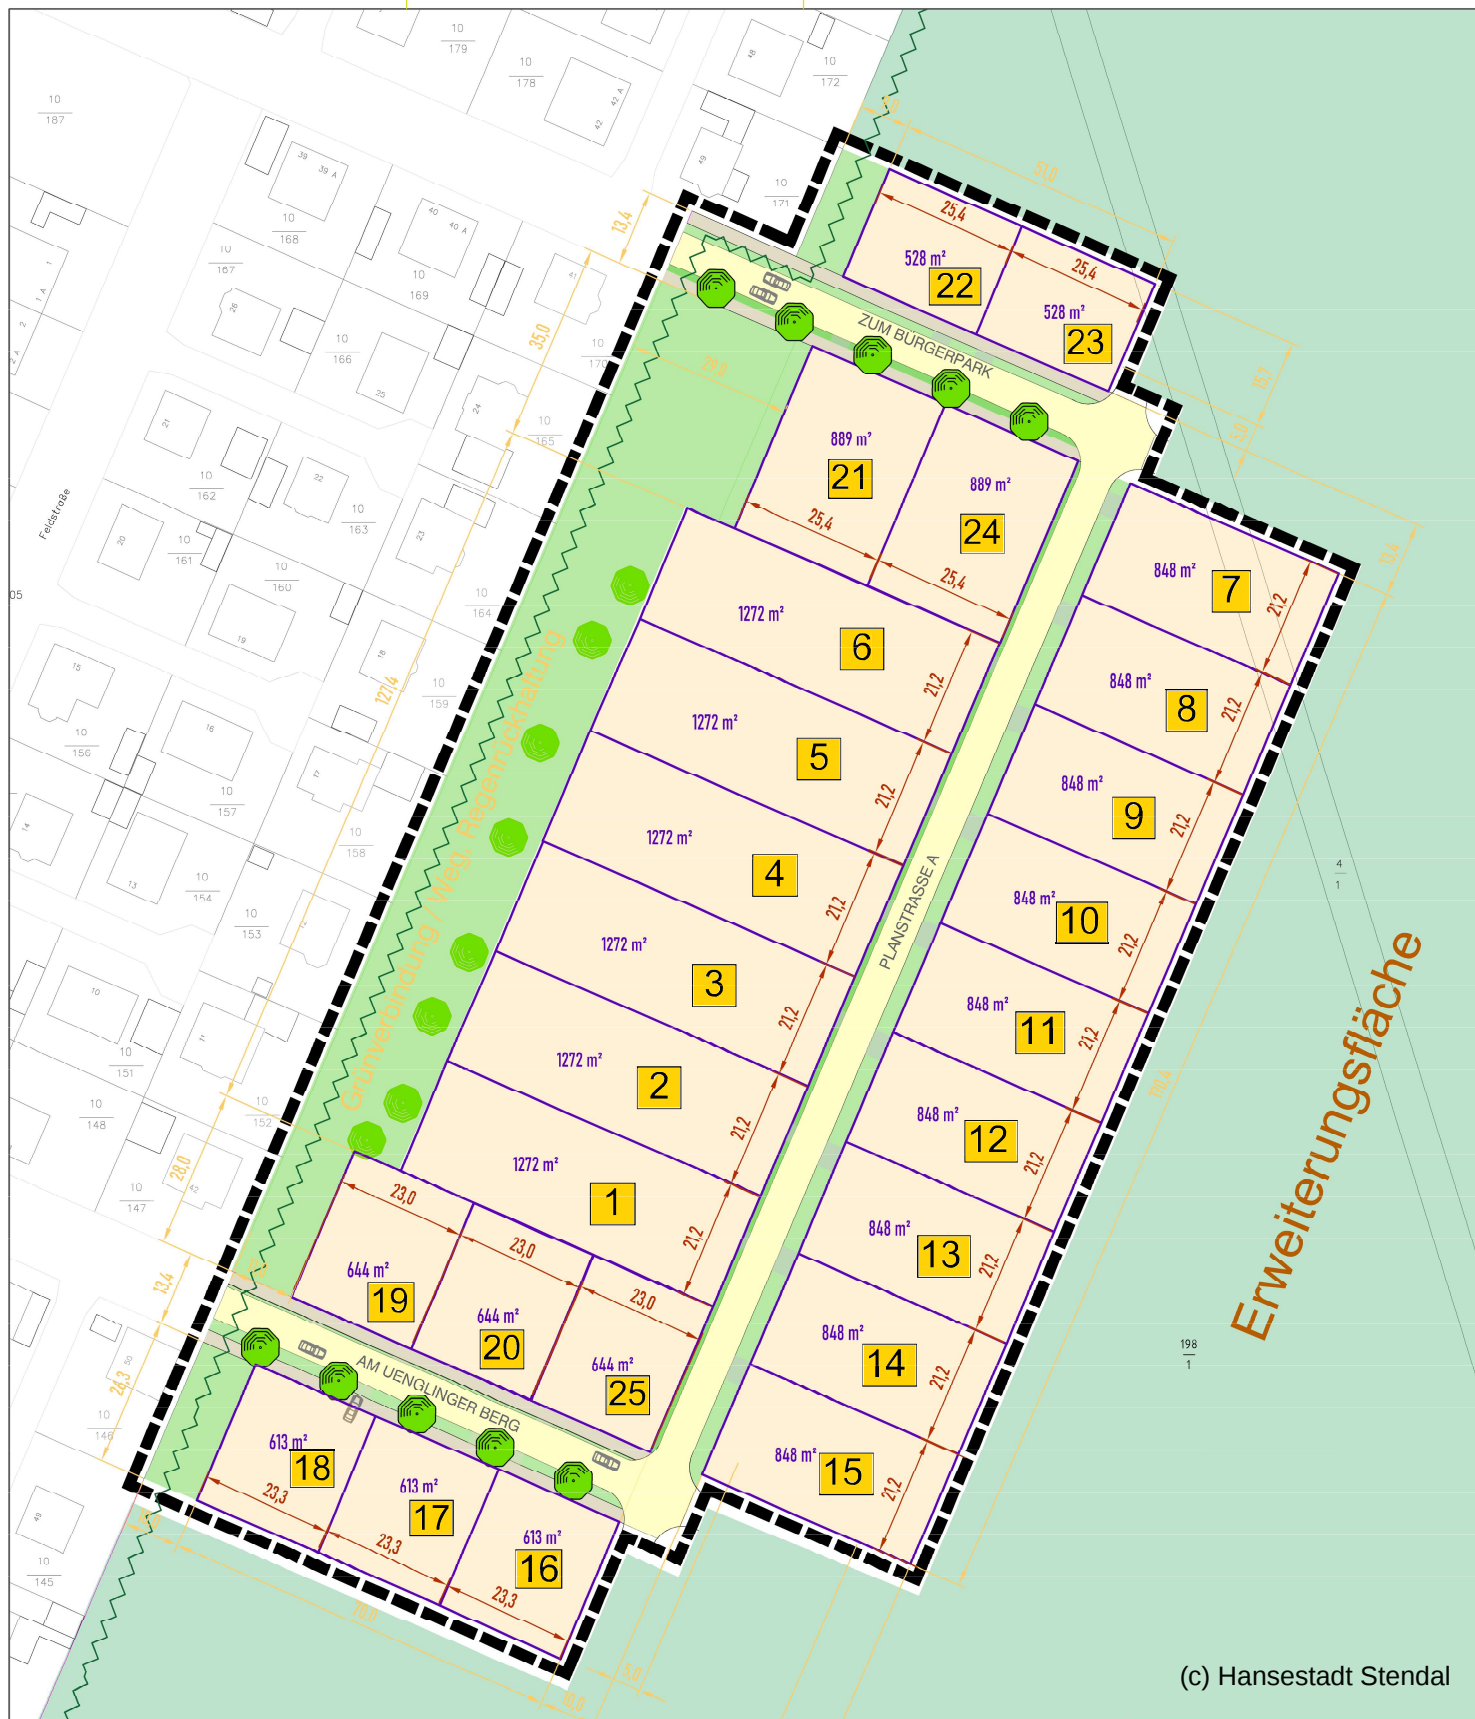

Kartengrundlage: GeoBasis-DE / LVermGeo LSA, 2015 / A18-T32.179.10



HANSESTADT  
STENDAL

vorläufiger Grundstückplan

Maßstab

1 : 750 (bei A2)

Datum

18.04.2023

Grundstücksgrößen unverbindlich, da die Vermessung noch aussteht.